

# LE ALEXANDRA

réalisé par  VIVESCO

## UNITÉ C OPTION 3 CHAMBRES

PRIX (AVEC TAXES): \_\_\_\_\_

### SOUS-SOL

667 P12

### REZ-DE CHAUSÉE



690 P12

### ÉTAGE

690 P12

### TOTAL

2047 P12

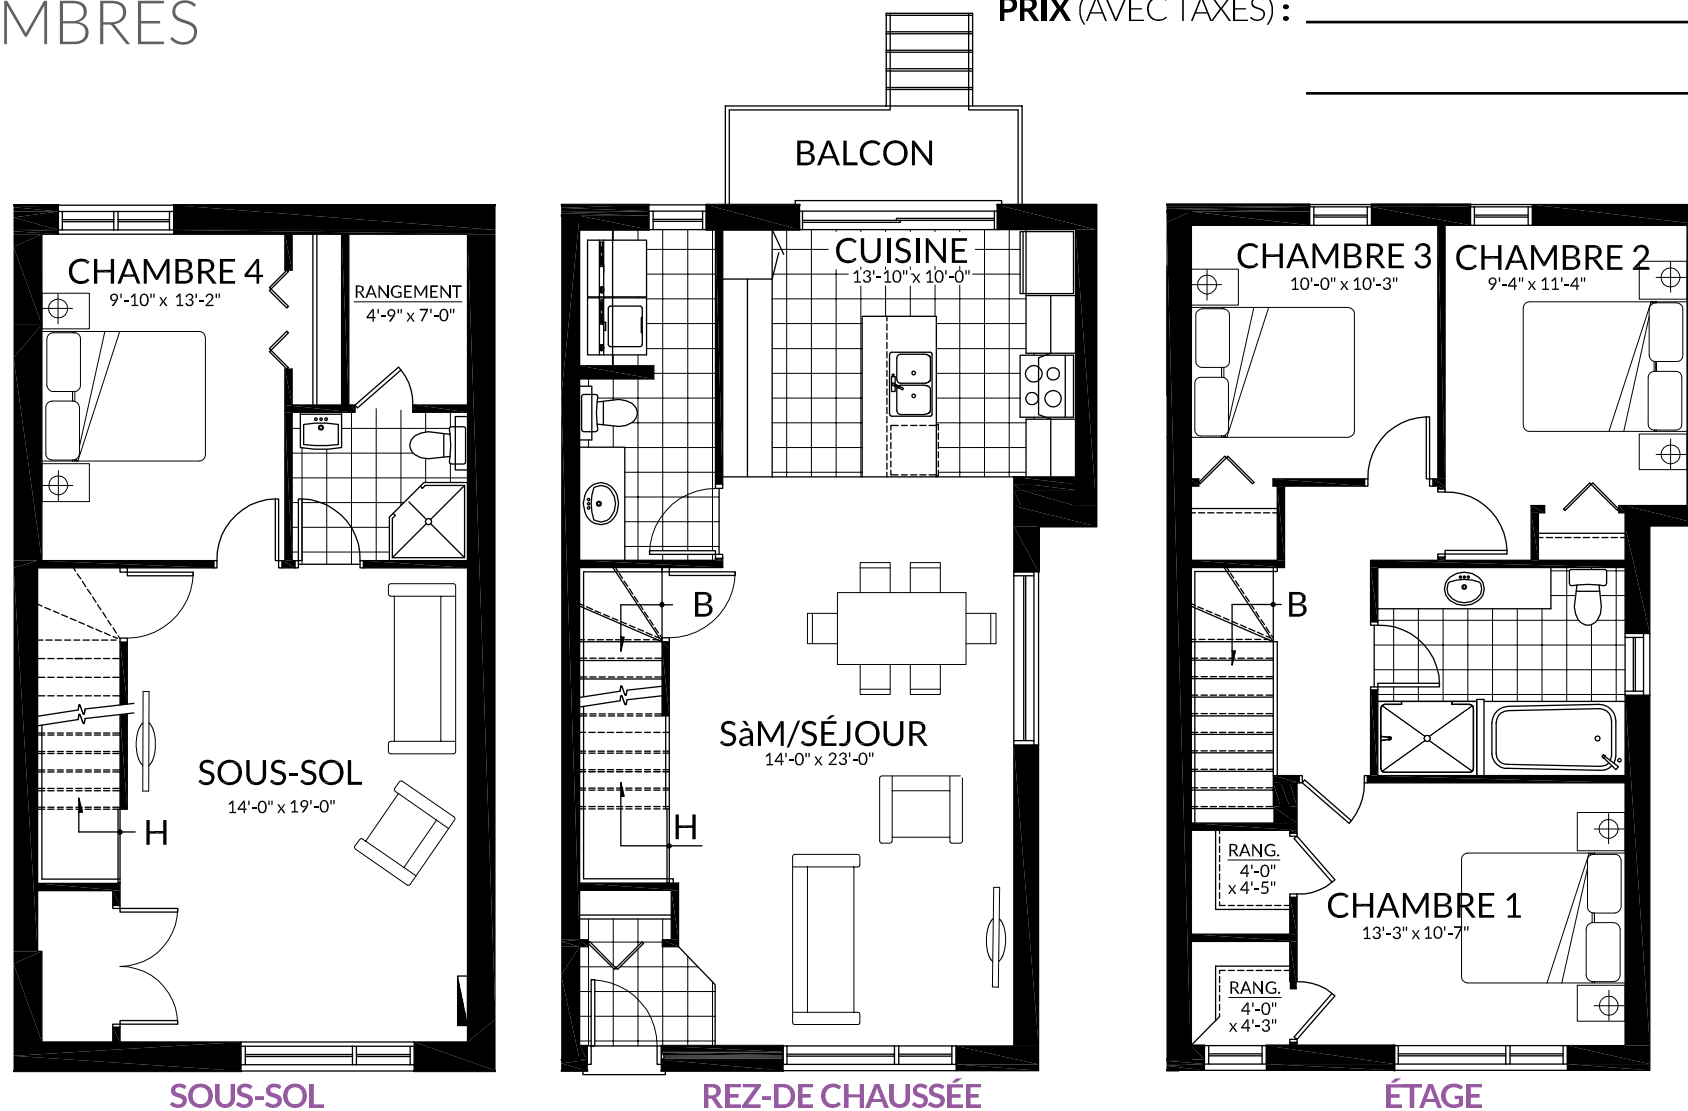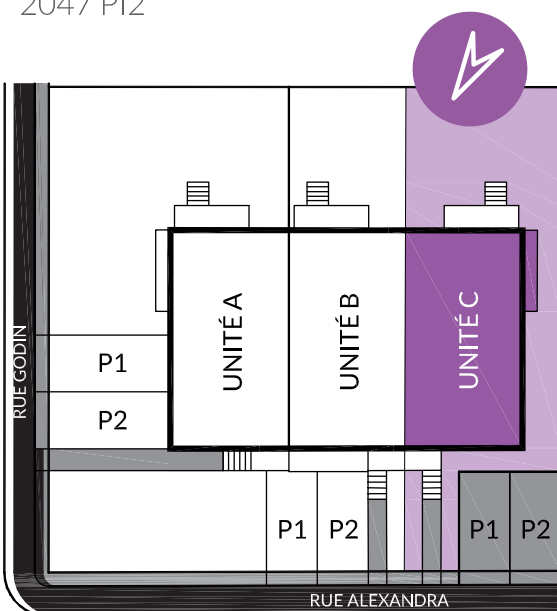

Les superficies et dimensions sont approximatives et sujettes à des modifications sans préavis. La superficie brute des logements inclus la moitié des murs mitoyens et les murs extérieur. Le mobilier et les électroménagers sont montrés à titre indicatif seulement.

 514.585.3186

 VENTES@VIVESCO.CA  VIVESCO.CA