

LE DOLAN

réalisé par  VIVESCO



UNITÉ C

SOUS-SOL
711 PI2


REZ-DE CHAUSÉE
711 PI2

ÉTAGE
711 PI2

TOTAL
2133 PI2

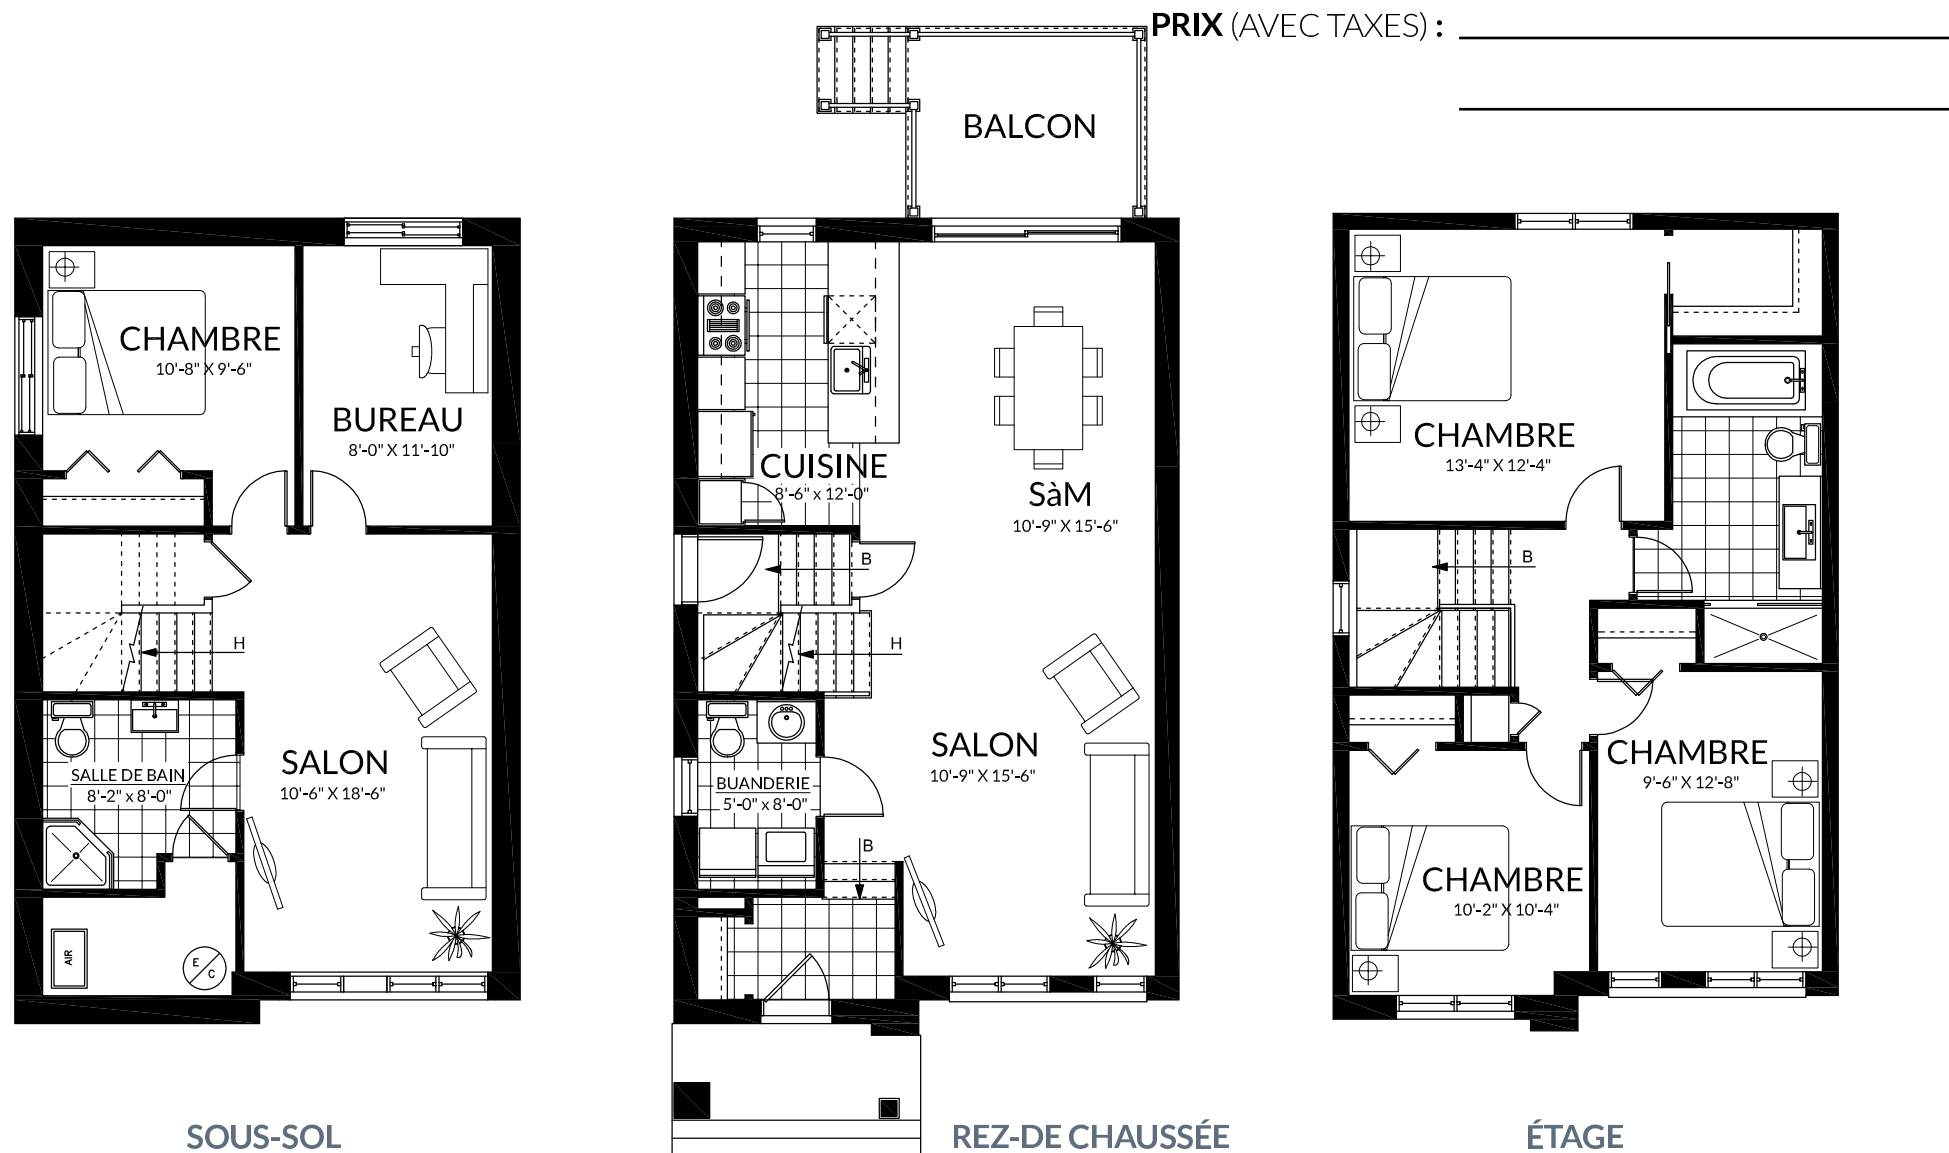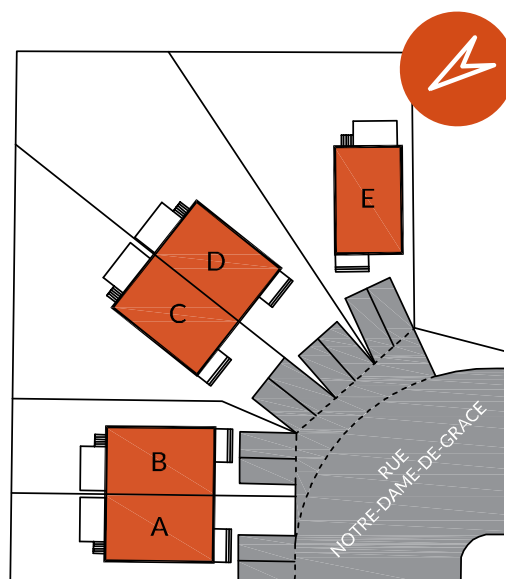

Les superficies et dimensions sont approximatives et sujettes à des modifications sans préavis. La superficie brute des logements inclus la moitié des murs mitoyens et les murs extérieurs. Le mobilier et les électroménagers sont montrés à titre indicatif seulement.

 514.994.3186

 INFO@VIVESCO.CA

 VIVESCO.CA