

# LE DOLAN

réalisé par  VIVESCO

## UNITÉ D

### SOUS-SOL

711 PI<sup>2</sup>

### REZ-DE CHAUSÉE



711 PI<sup>2</sup>

### ÉTAGE


711 PI<sup>2</sup>

### TOTAL

2133 PI<sup>2</sup>

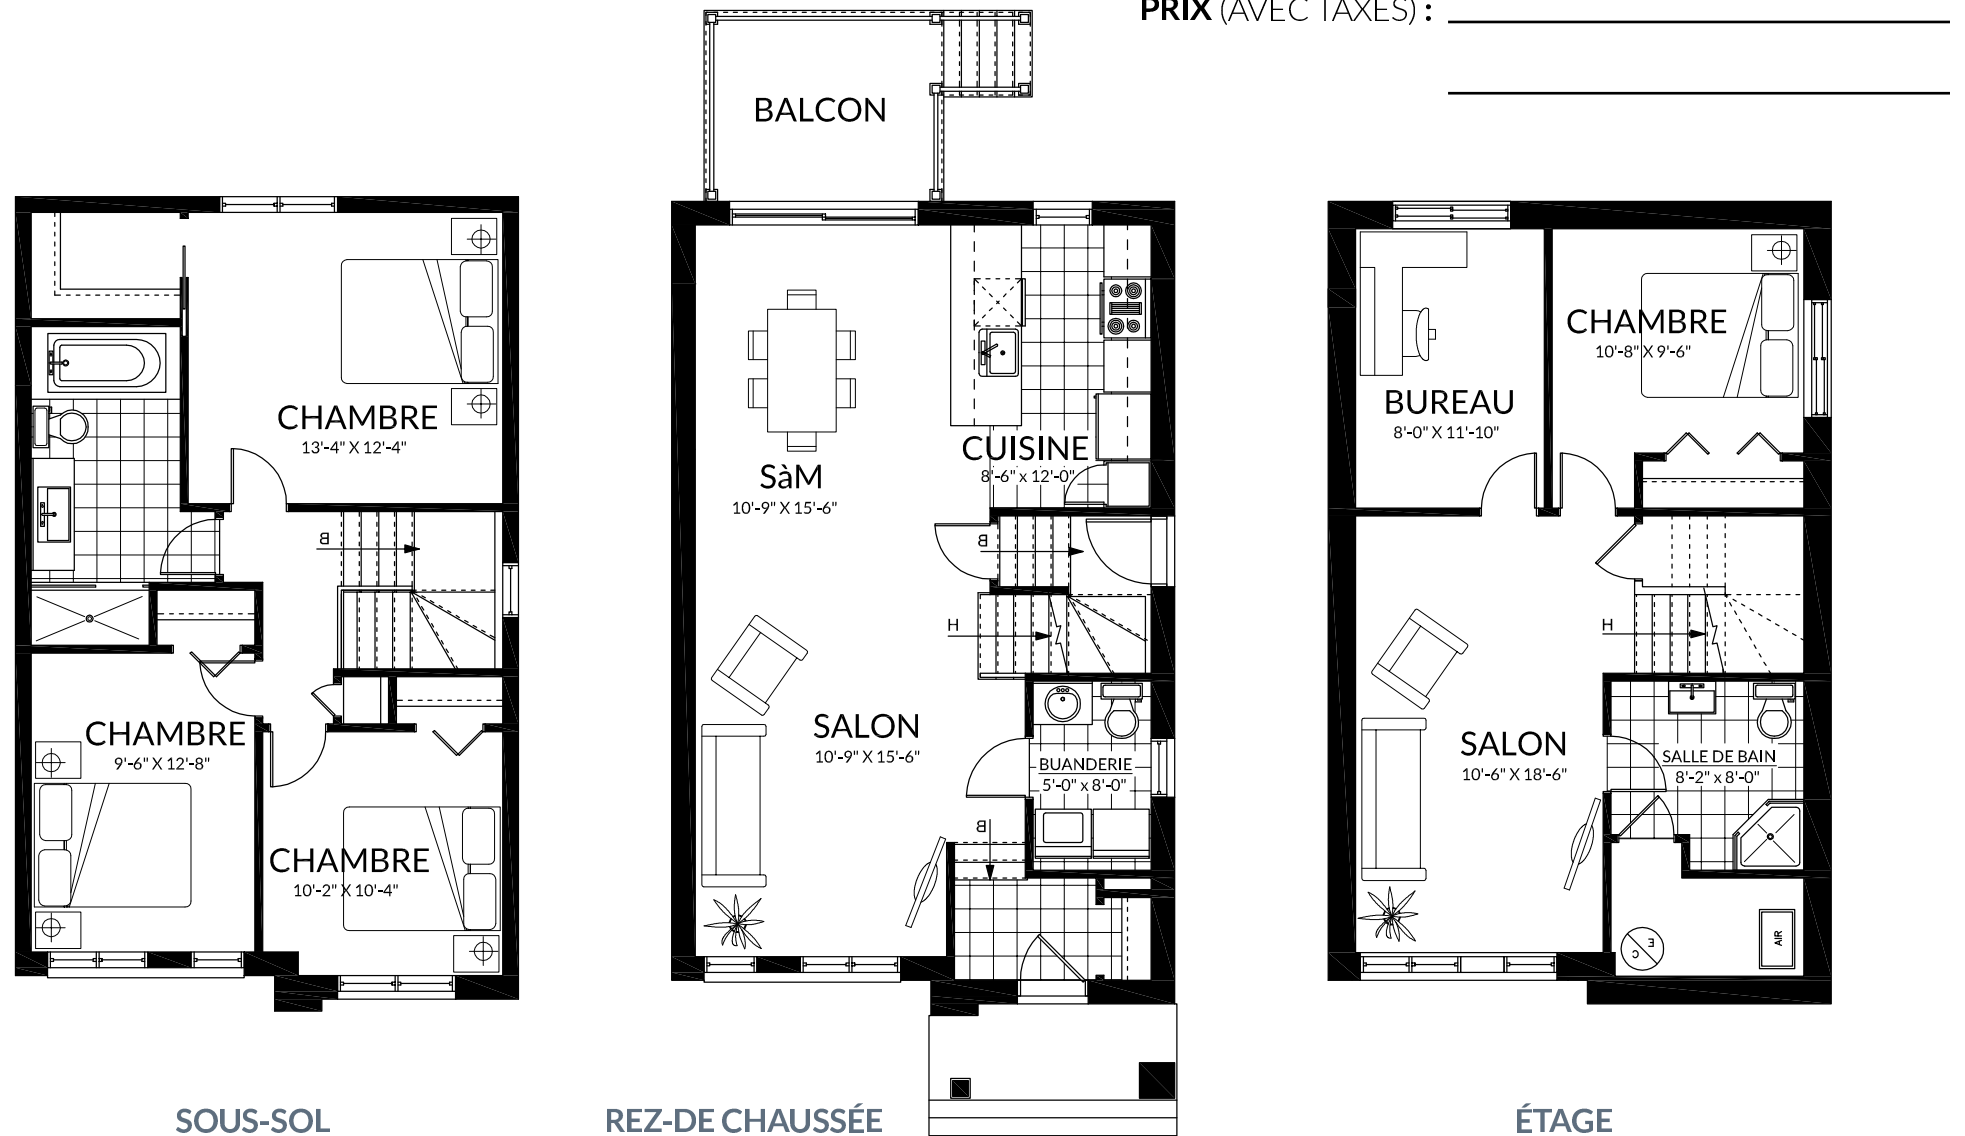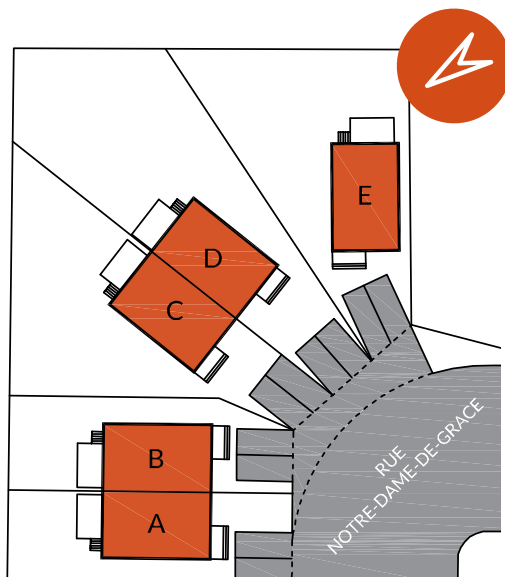

Les superficies et dimensions sont approximatives et sujettes à des modifications sans préavis. La superficie brute des logements inclut la moitié des murs mitoyens et les murs extérieurs. Le mobilier et les électroménagers sont montrés à titre indicatif seulement.

 514.994.3186

 [INFO@VIVESCO.CA](mailto:INFO@VIVESCO.CA)

 [VIVESCO.CA](http://VIVESCO.CA)